


PLANTA BAIXA
ESCALA 1:50

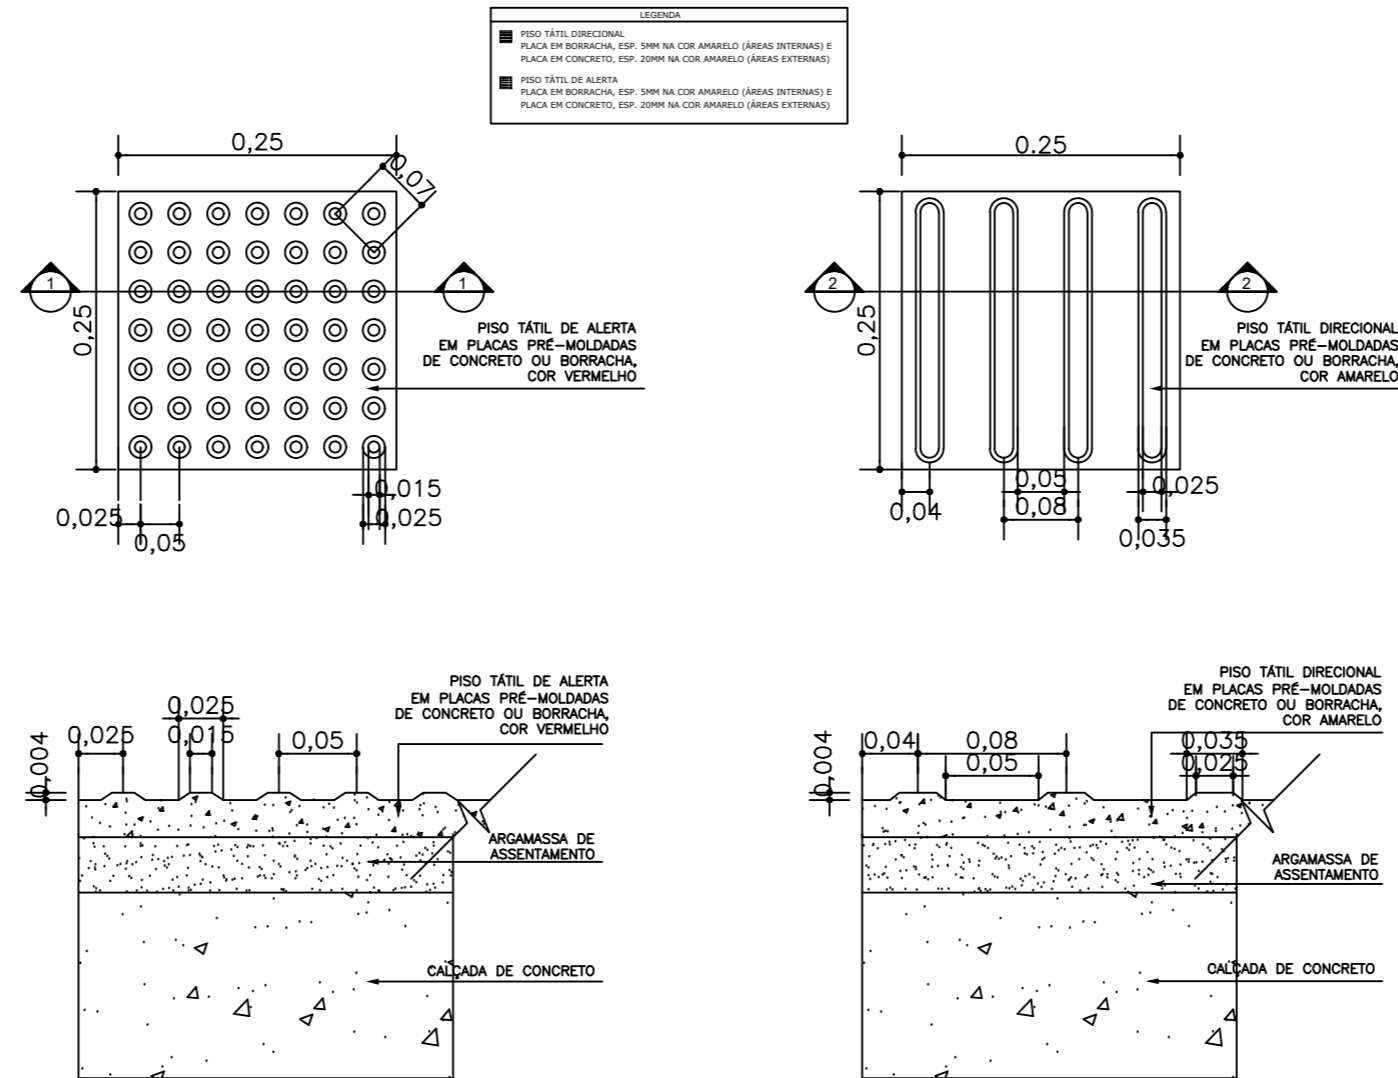

REVISÃO	DATA	DESCRIÇÃO DA REVISÃO	DESENHO
R00	01.11.20	EMISSÃO INICIAL	PAULO



KV ENGENHARIA

RUA JOSÉ DE ALENCAR, Nº 3064, SALA A - CAIARI.
PORTO VELHO - RONDÔNIA
CONTATO: (69) 9 9917-0632/ 9 9994-4478
Email: kvengenhario@gmail.com

PROJETO ACESSIBILIDADE	ENGENHEIROS RESPONSÁVEIS: ENG. LADIMIR KRIIGER JUNIOR CREA 13534 D/RO Tel. (69) 9 9944 4478 ENG. LORENA VASSOLER CREA 13536 D/RO Tel. (69) 9 9917 0632
PROPRIETÁRIO: CASA DE SAÚDE SANTA MARCELINA CNPJ: 60.742.616/0002-40 OBRA: INSTITUIÇÃO FILANTRÓPICA ENDEREÇO: BR-364, KM 17, SENTIDO CUIABÁ, S/N, PORTO VELHO - RO	DESCRIÇÃO DO PROJETO: PROJETO DE ACESSIBILIDADE
PRANCHA: 1/1	