



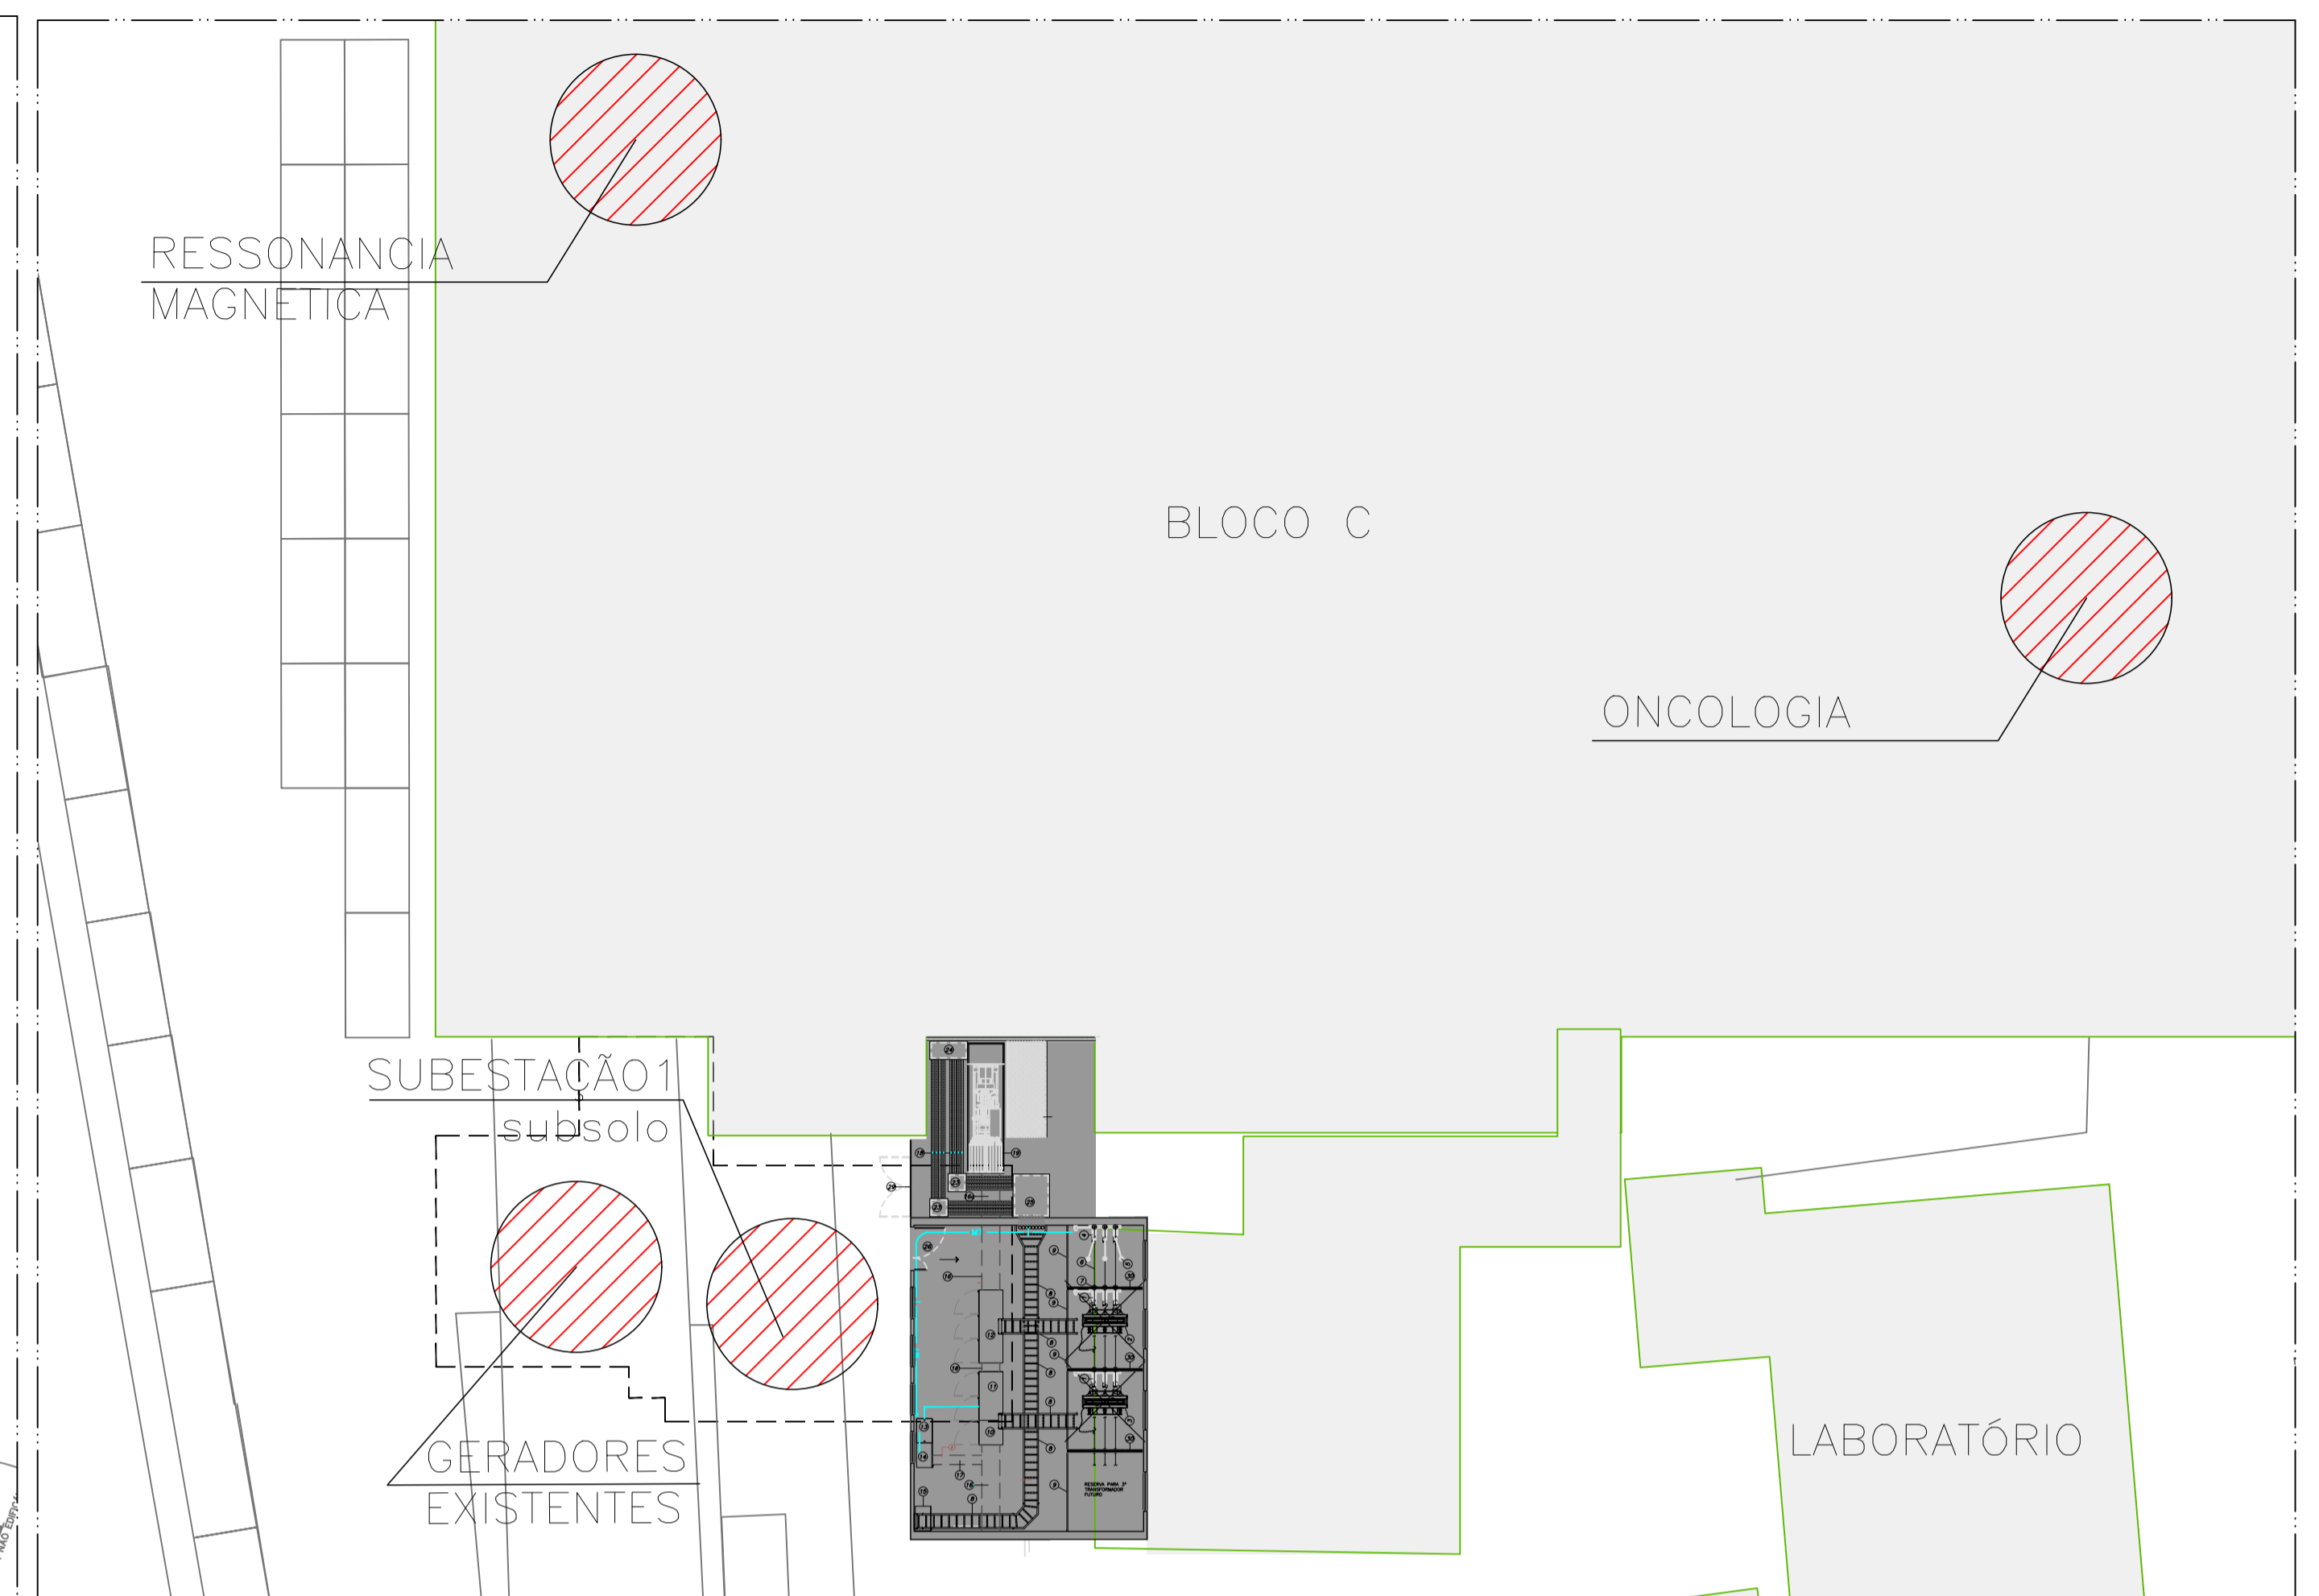

COMPLEXO HOSPITALAR
IMPLANTAÇÃO - ESCALA 1:750

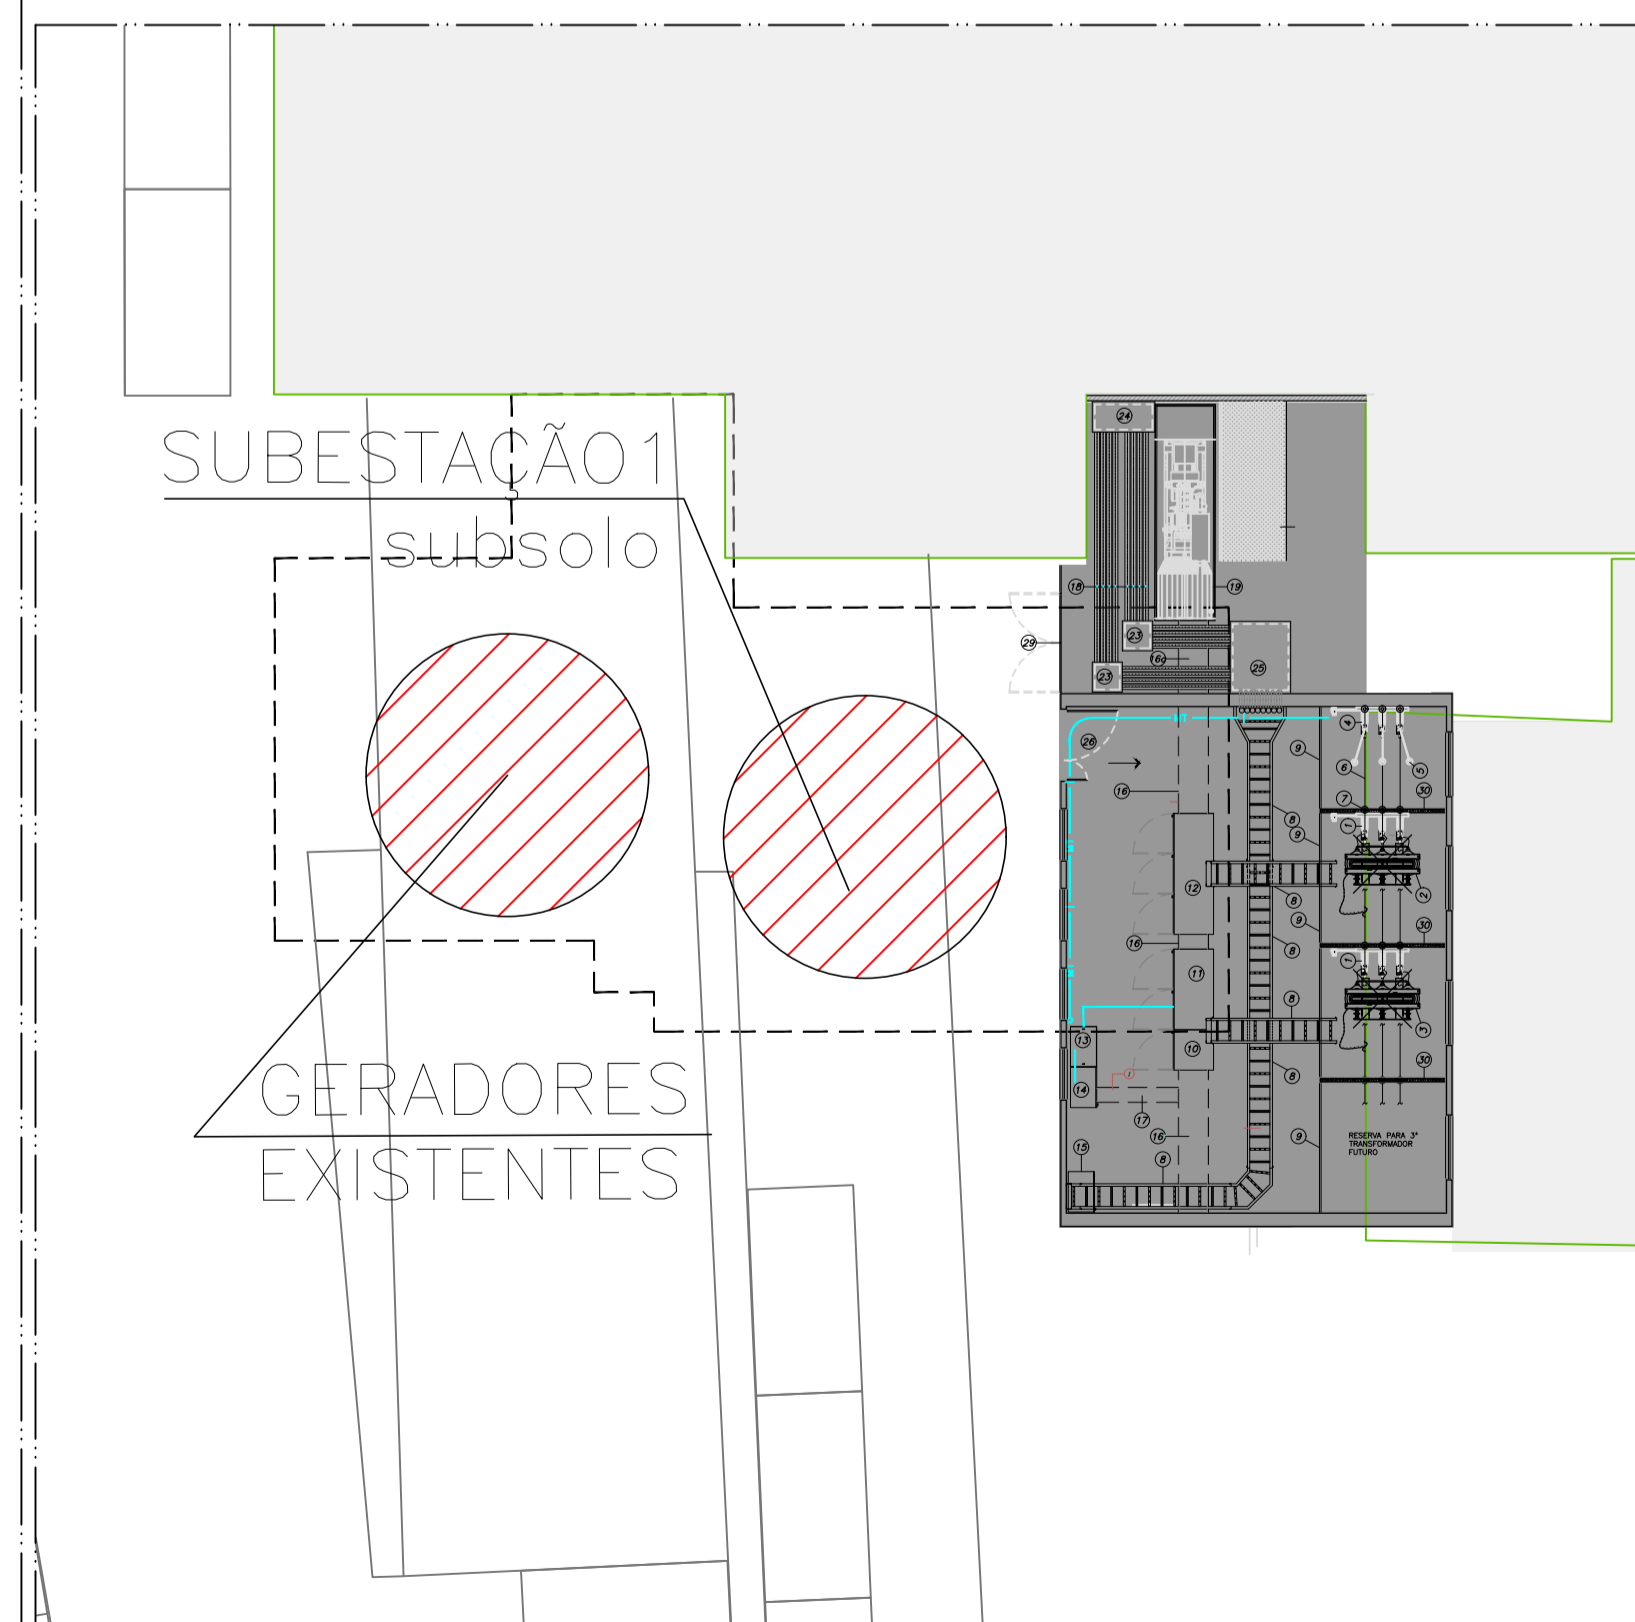

LOCAL DE INTERVENÇÃO
IMPLANTAÇÃO - ESCALA 1:200



LOCAL DE IMPLANTAÇÃO CABINE 02
IMPLANTAÇÃO - ESCALA 1:150

REVISÃO	DATA	INICIAL	RESUMO	RESP.
R00	23/10/2020	INICIAL		ROGERIO
R00	10/11/2020	MUDANÇA GRUPO GERADOR		ROGERIO



ENGENHEIRO ADALBERTO VICENTINI JUNIOR
CREA 0682404941-SP
ART 28027230201380980



CLIENTE	TÍTULO
CASA DE SAÚDE SANTA MARCELINA	CABINE 02- IMPLANTAÇÃO
PROJETO	REVISÃO
CABINE PRIMARIA 02 - ONCOLOGIA	R01
FASE	FOLHA
EXECUTIVO	01 / 05
NOME DO ARQUIVO	ESCALA
CSEM_CABINE PRIMARIA_02.dwg	SEM
PROJETO EM DESENVOLVIMENTO	LIBERADO PARA ORÇAMENTO
<input type="checkbox"/>	<input type="checkbox"/>
<input type="checkbox"/>	<input type="checkbox"/>
<input type="checkbox"/>	<input type="checkbox"/>



ESTE É O RESULTADO DO TRABALHO INTELLECTUAL DOS ARQUITETOS ENQUANTO LÍDEES RESERVADOS SOB OS DIREITOS AUTORAIS. PARÁGRAFOS SOBRE O MÊSMO SEGUNDO O ARTIGO 17 DA LEI Nº 9.610 DE 1998.